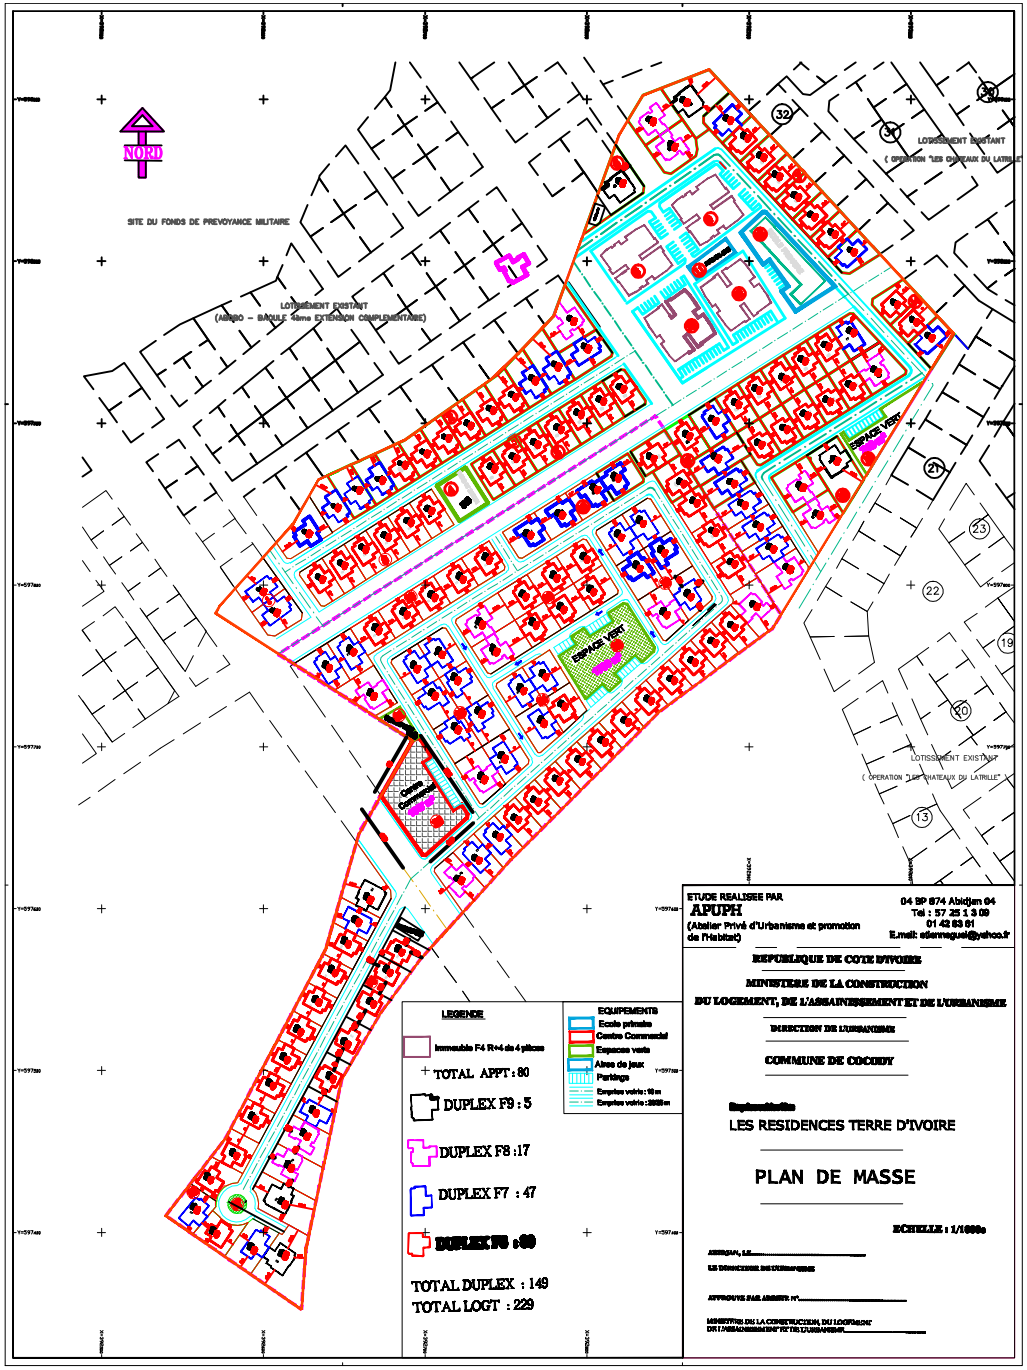
NORD
SITE DU FONDS DE PREVOYANCE MILITAIRE
LOTISSEMENT EXISTANT
(ABIDJO – BAOULE 4ème EXTENSION COMPLEMENTAIRE)
LOTISSEMENT EXISTANT
(OPERATION "LES CHATEAUX DU LATRILLE"
ESPACE VERT
ESPACE VERT
Centre Commercial
LOTISSEMENT EXISTANT
(OPERATION "LES CHATEAUX DU LATRILLE")
LEGENDE
Immeuble F4 R+4 de 4 pièces
TOTAL APPT : 80
DUPLEX F9 : 5
DUPLEX F8 :17
DUPLEX F7 : 47
DUPLEX F6 :80
TOTAL DUPLEX : 149
TOTAL LOGT : 229
EQUIPEMENTS
Ecole primaire
Centre Commercial
Espaces verts
Aires de jeux
Parkings
ETUDE REALISEE PAR
APUPH
(Atelier Privé d'Urbanisme et promotion de l'Habitat)
04 BP 874 Abidjan 04
Tel : 57 25 1 3 09
01 42 83 91
E.mail: ediennaguel@yahoo.fr
REPUBLIQUE DE COTE D'IVOIRE
MINISTERE DE LA CONSTRUCTION
DU LOGEMENT, DE L'ASSAINISSEMENT ET DE L'URBANISME
DIRECTION DE L'URBANISME
COMMUNE DE COCODY
Implantation
LES RESIDENCES TERRE D'IVOIRE
PLAN DE MASSE
ECHELLE : 1/1000e
ABIDJAN, LE
LE DIRECTEUR DE L'URBANISME
APPROUVE PAR ARRETE N°
MINISTERE DE LA CONSTRUCTION, DU LOGEMENT
DE L'ASSAINISSEMENT ET DE L'URBANISME